


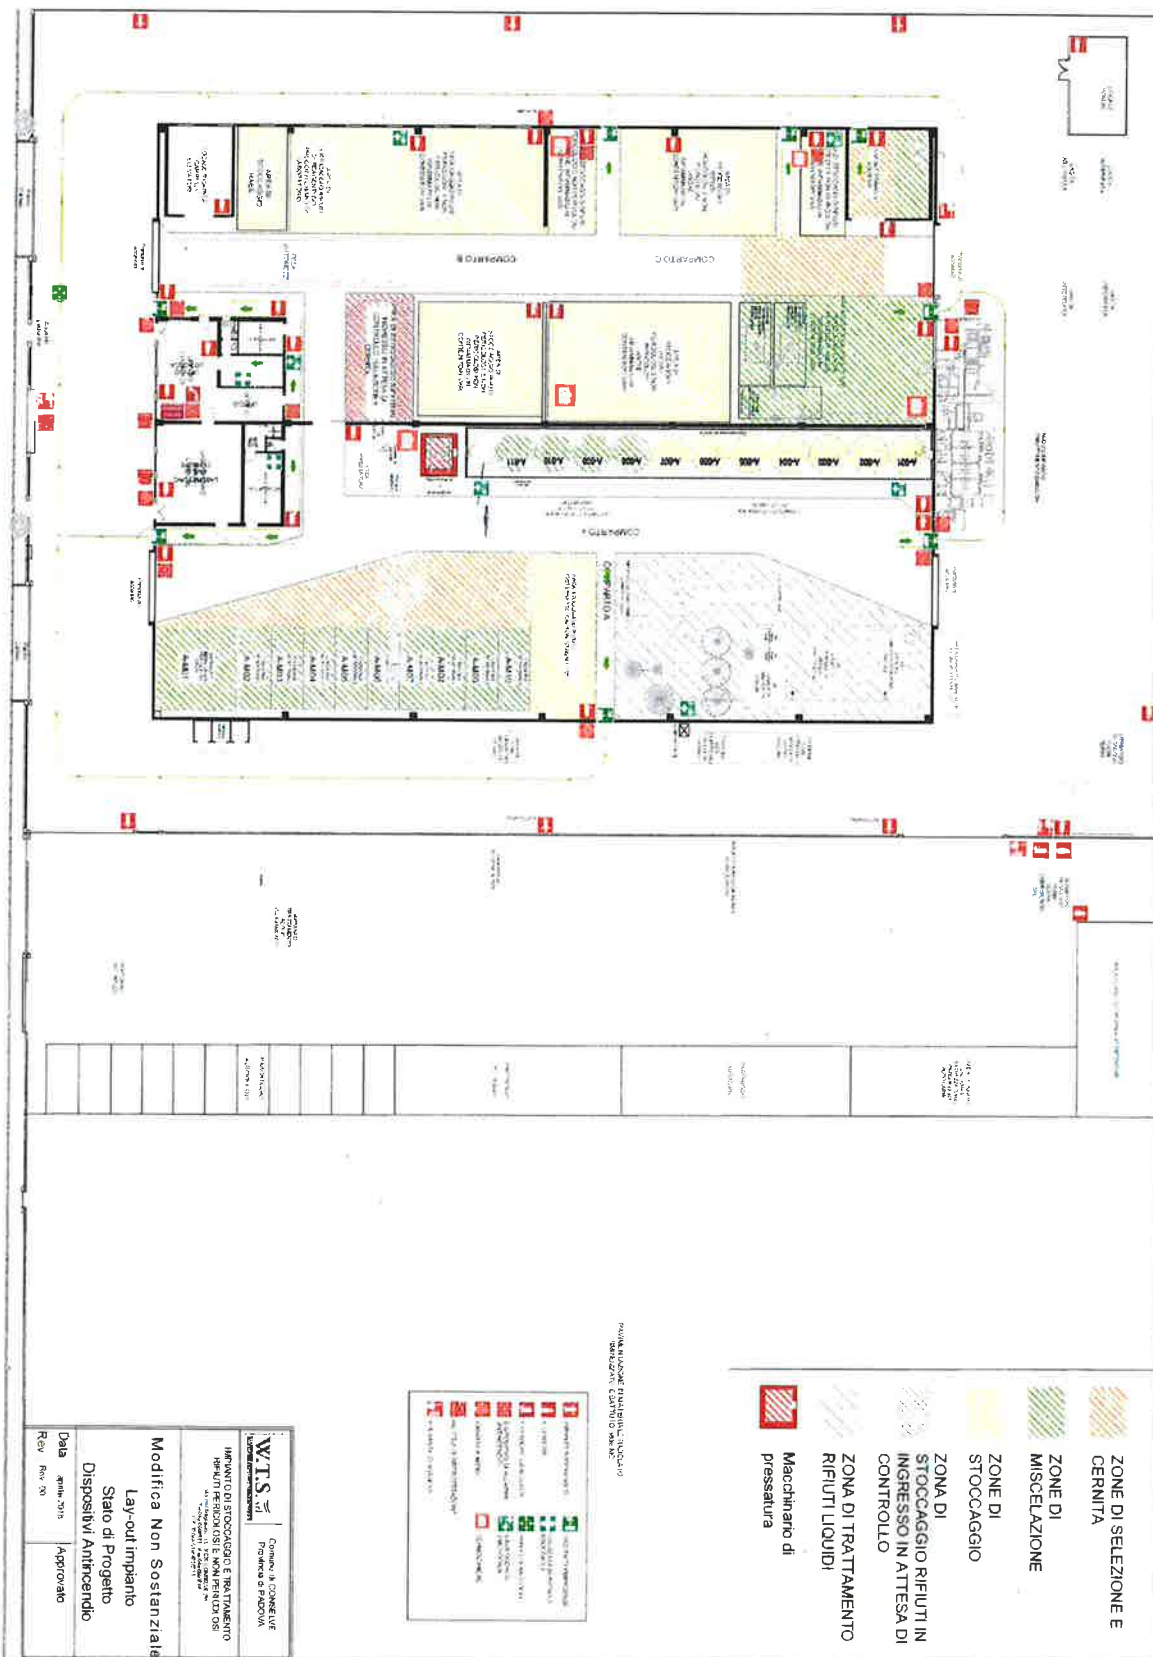

Planimetria di layout



- ZONE DI SELEZIONE E CERNITA
- ZONE DI MISCELAZIONE
- ZONE DI STOCCAGGIO
- ZONA DI STOCCAGGIO RIFIUTI IN INGRESSO IN ATTESA DI CONTROLLO
- ZONA DI TRATTAMENTO RIFIUTI LIQUIDI
- Macchinario di pressatura

LEGENDA SIMBOLICA

	Impianto di selezione e cernita		Impianto di miscelazione
	Impianto di stoccaggio		Impianto di trattamento rifiuti liquidi
	Impianto di stoccaggio rifiuti in ingresso in attesa di controllo		Macchinario di pressatura

<b>W.T.S.</b> Ing. ... ...		Comune di ... ...	
IMPIANTI DI STOCCAGGIO E TRATTAMENTO RIFIUTI PERIODICI E NON PERIODICI			
Modifica Non Sostanziale			
Lay-out impianto			
Stato di Progetto			
Dispositivi Anticendio			
Data Rev. Rev. 20	aprile 2018	Approvato	